
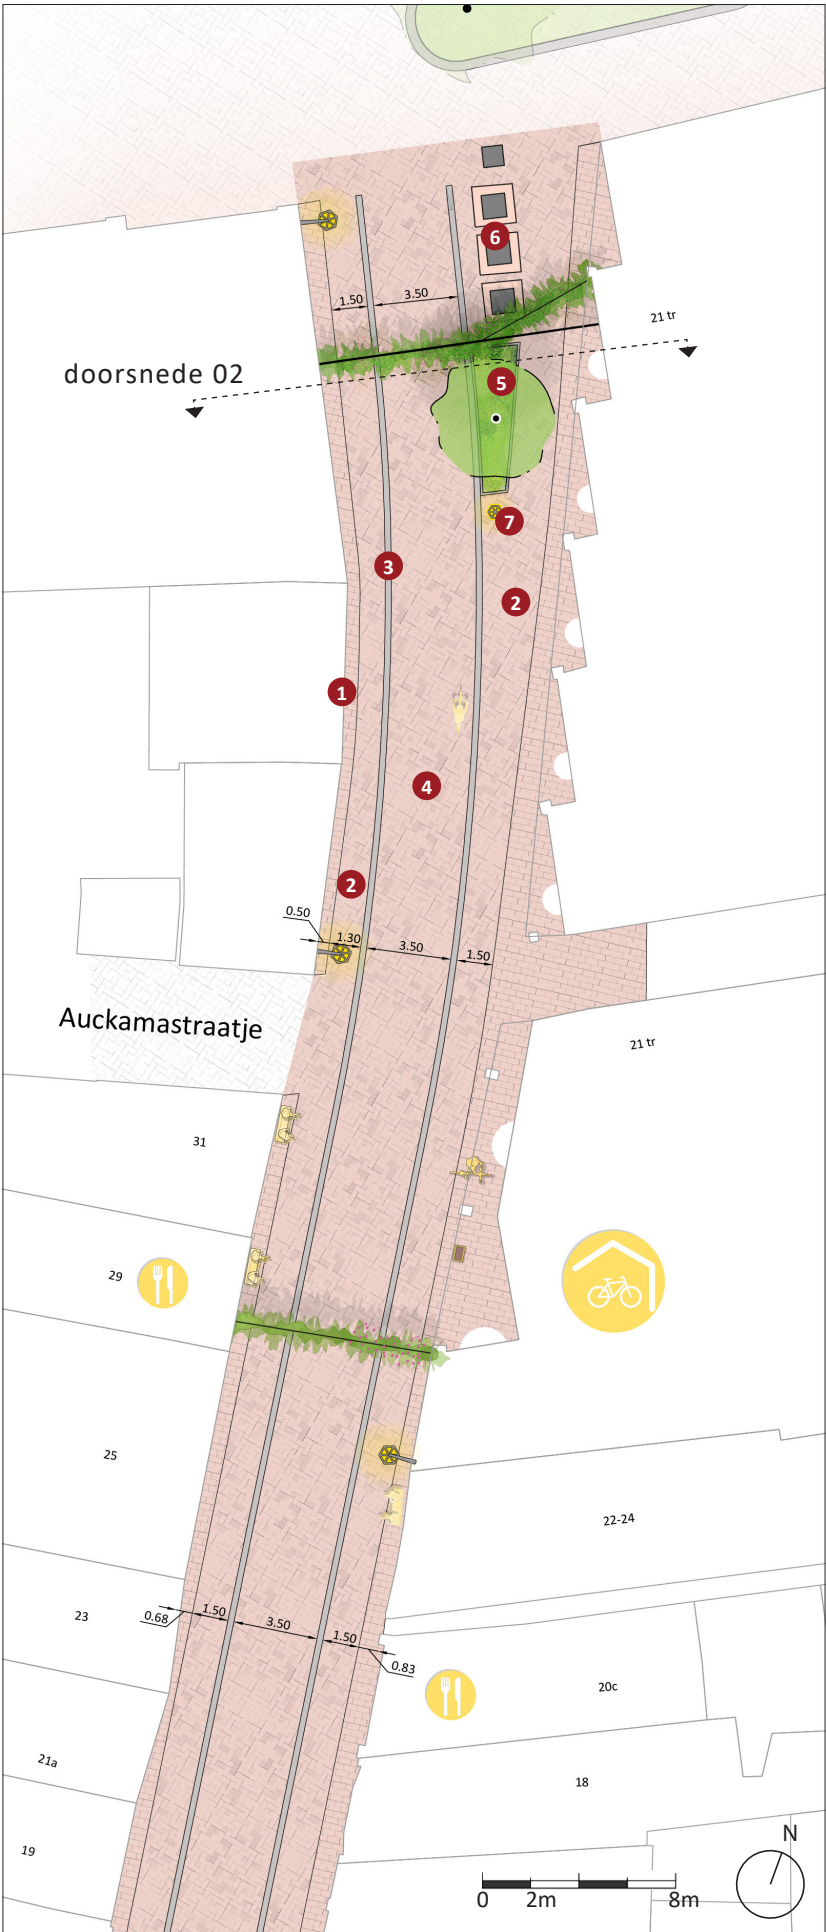



ONTWERP HERINRICHTING ST. JACOBSTRAAT

Definitief ontwerp 18-03-2026 | Gemeente Leeuwarden

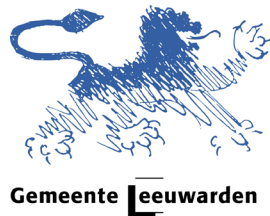

- 1 Gevelstrook**
Zone langs gevel waar bloempotten, borden en andere uitstallingen toegestaan zijn. Regels wat is toegestaan zijn te vinden via de website: [Regels uitstallingen Leeuwarden](#). Parkeren van (brom)fietsen niet toegestaan. Bestrating: nieuwe waalformaat klinkers, halfsteensverband.
- 2 Trottoir**
Bestrating: herstraten met huidige klinkers, in keperverband. Parkeren van (brom)fietsen niet toegestaan. Uitstallingen zoals bloempotten, borden en terrassen ook niet toegestaan. Het trottoir blijft vrij voor de wandelaar.
- 3 Natuurstenen band**
De grijze natuurstenen band duidt het verloop van de rijbaan en ligt vlak met de klinkerbestrating. Dit is prettiger voor de wandelaar. Mindervaliden gebruiken deze band als contrast tussen weg en trottoir. De band heeft een stroef oppervlak.
- 4 Rijbaan**
De rijbaan wordt versmald van 4 meter naar 3,5 meter. De rijbaan wordt herstraat met de huidige klinkers, in keperverband.
- 5 Groenvak met boom**
Aan de noordzijde is de straat breder en liggen er ondergronds minder kabels en leidingen. Hier kunnen we de straat vergroenen door een groenvak met bloeiende planten en een boom. Booms-oort: Amelanchier arborea 'Robin Hill'
- 6 Bestaande afvalcontainers**
- 7 Nieuwe lantaarnpaal**
Hier komt een nieuwe lantaarnpaal (klassiek model), voor een betere lichtverspreiding.
- 8 Horeca terras**
De hoekpunten van vergunde terrasoppervlakte worden gemarkeerd in de bestating met een bronzen wegdeknael.

DOORSNEDE 01

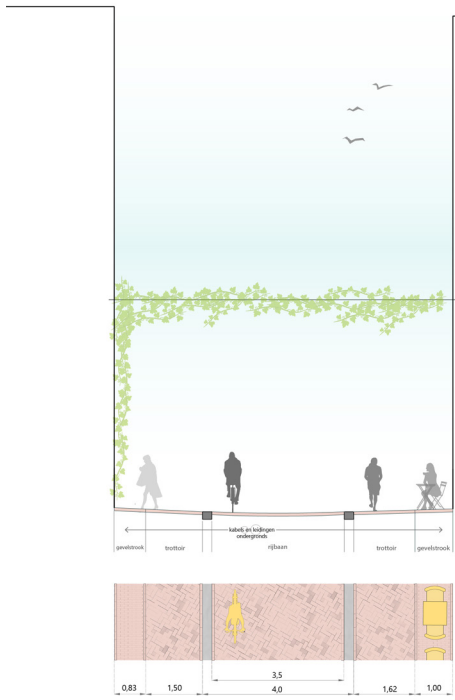

DOORSNEDE 02

