


ONTWERP HERINRICHTING PEPERSTRAAT

Definitief ontwerp 19-02-2026 | Gemeente Leeuwarden

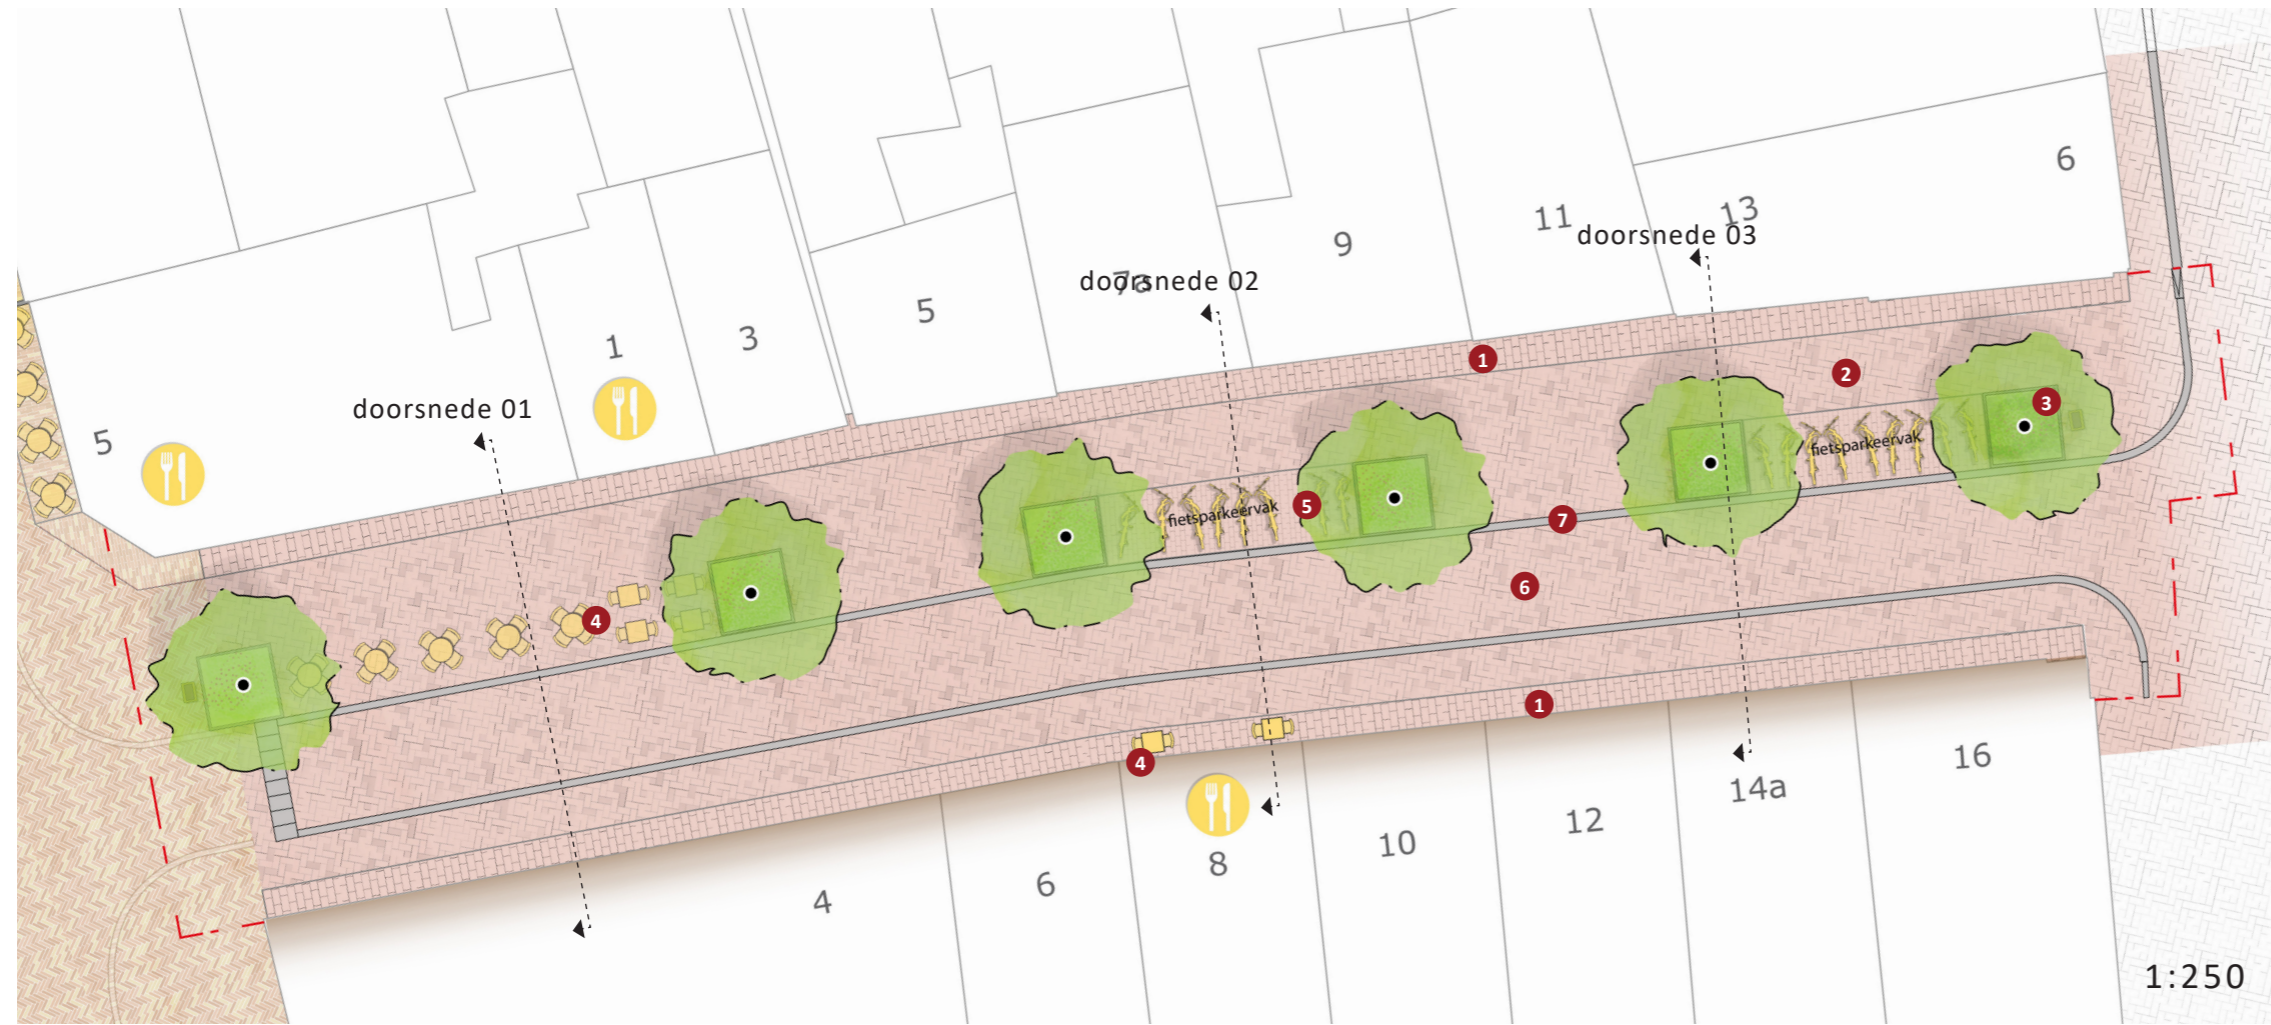

- 1 Gevelstrook**
Zone langs gevel waar bloempotten, borden en andere uitstallingen toegestaan zijn. Parkeren van (brom)fietsen niet toegestaan. Bestrating: Halfsteensverband waalformaat klinkers.
- 2 Trottoir**
Herstraten met huidige klinkers, in keperverband. Parkeren van (brom)fietsen niet toegestaan, uitstallingen zoals bloempotten, borden en terrassen ook niet toegestaan.
- 3 Boomvak**
Boom met bloeiende onderbeplanting. Boomsoort: n.t.b.
- 4 Horeca terras**
Zie roze kaders op ontwerp voor de vergunde terrasruimtes. Hoekpunten vergunde ruimtes worden gemarkeerd in de bestrating met bronzen wegdeknagel.
- 5 Fietsparkeervak**
(Brom)fietsen mogen enkel geparkeerd worden in deze twee vakken. Bestrating hergebruik van huidige klinkers, in halfsteensverband.
- 6 Rijbaan**
herstraten met huidige klinkers, in keperverband.
- 7 Natuursteenband**
Stroef oppervlak, vlak met bestrating.

DOORSNEDE 01

DOORSNEDE 02

DOORSNEDE 03

