
ONTWERP HERINRICHTING NIEUWESTAD - NOORDZIJDE

Definitief ontwerp 01-10-2026 | Gemeente Leeuwarden

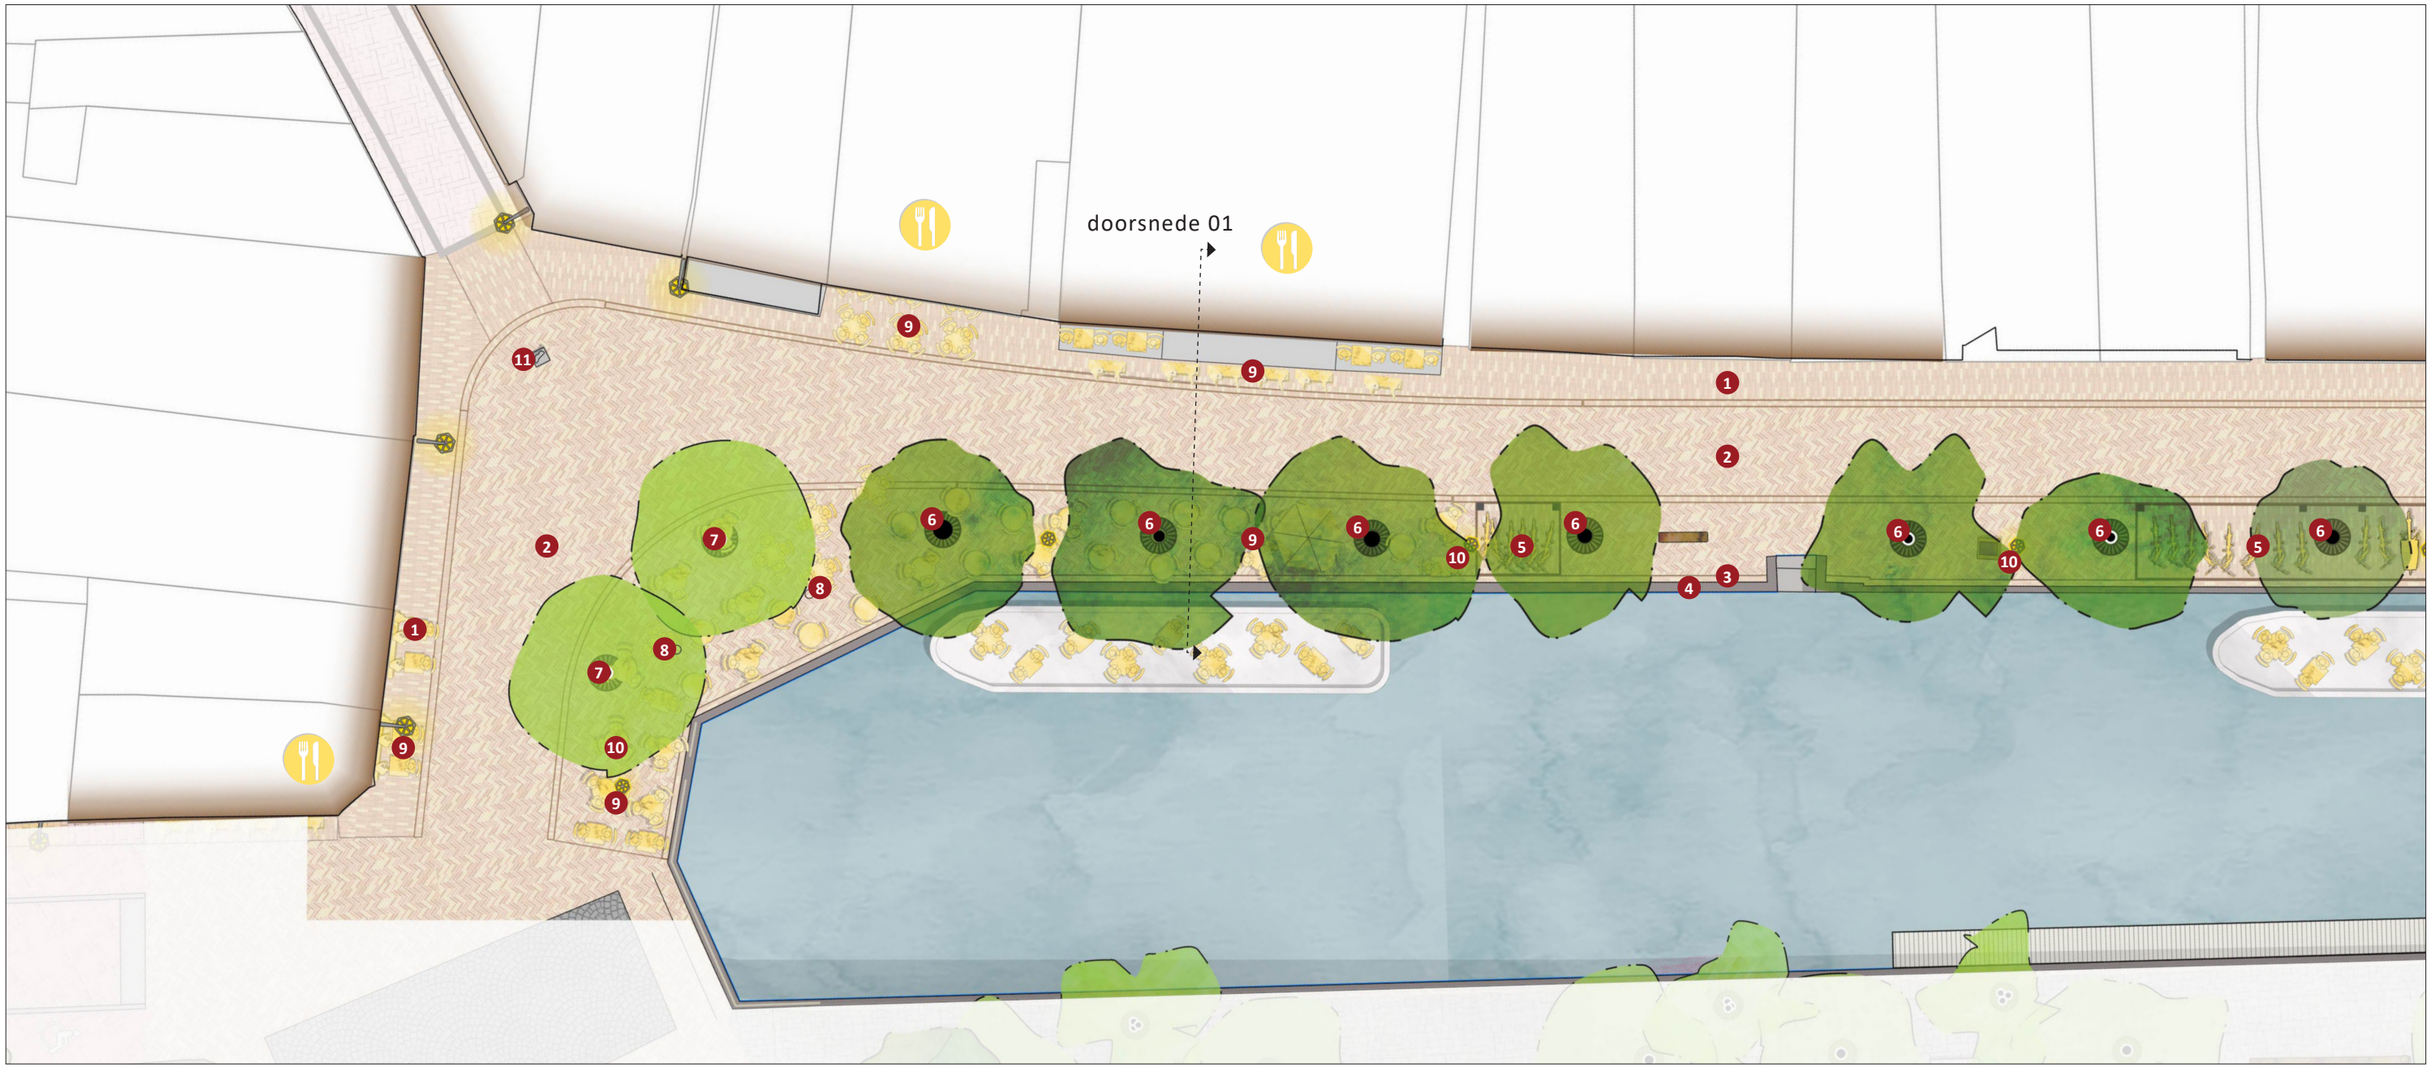

1 Gevelstrook
Bestrating: nieuwe klinkers, waalformaat, halfsteensverband.

2 Rijloper
Bestrating: nieuwe klinkers, dikformaat, in keperverband. De belijning van de rijloper wordt uitgevoerd in een streklaag-rollaag-streklaag.

3 Molgoot
Nieuwe klinkers, waalformaat, halfsteensverband. Molgoot met straatkolken voor waterafvoer.

4 Kade deksloof
Behoud bestaande deksloof.

5 Fietsparkeervak
(Brom)fietsparkeren enkel toegestaan in deze vakken. De vakken worden gemarkeerd met een tegeltje met een fietssymbool en een omlijning. Bestrating: nieuwe klinkers, waalformaat en dikformaat, halfsteensverband.

6 Bestaande boom
Bestaande boom die behouden blijft. Rondom de stam komt een rond boomrooster. Waar mogelijk verbeteren we de plantplaats van de boom.

7 Nieuwe boom
Dit is een lindeboom die van de zuidkant Nieuwestad verplaatst wordt naar de noordzijde. Nieuwe bomen worden bijna altijd geplant om en nabij de plek van een te kappen bestaande boom.

8 Te kappen boom
Locatie te kappen boom aangeduid wanneer herplant niet op precies dezelfde locatie plaatsvindt. Bomen worden enkel gekapt omdat ze in slechte conditie zijn.

9 Horeca terras
De hoekpunten van het terrasoppervlakte worden gemarkeerd in de bestrating met een bronzen wegdeknagel.


10 Lantaarnpaal
Nieuwe lichtmast, klassiek model.

11 Standbeeld
Blijft op huidige locatie staan.

Gemeente Leeuwarden

ONTWERP HERINRICHTING NIEUWESTAD - NOORDZIJDE

Definitief ontwerp 01-10-2026 | Gemeente Leeuwarden

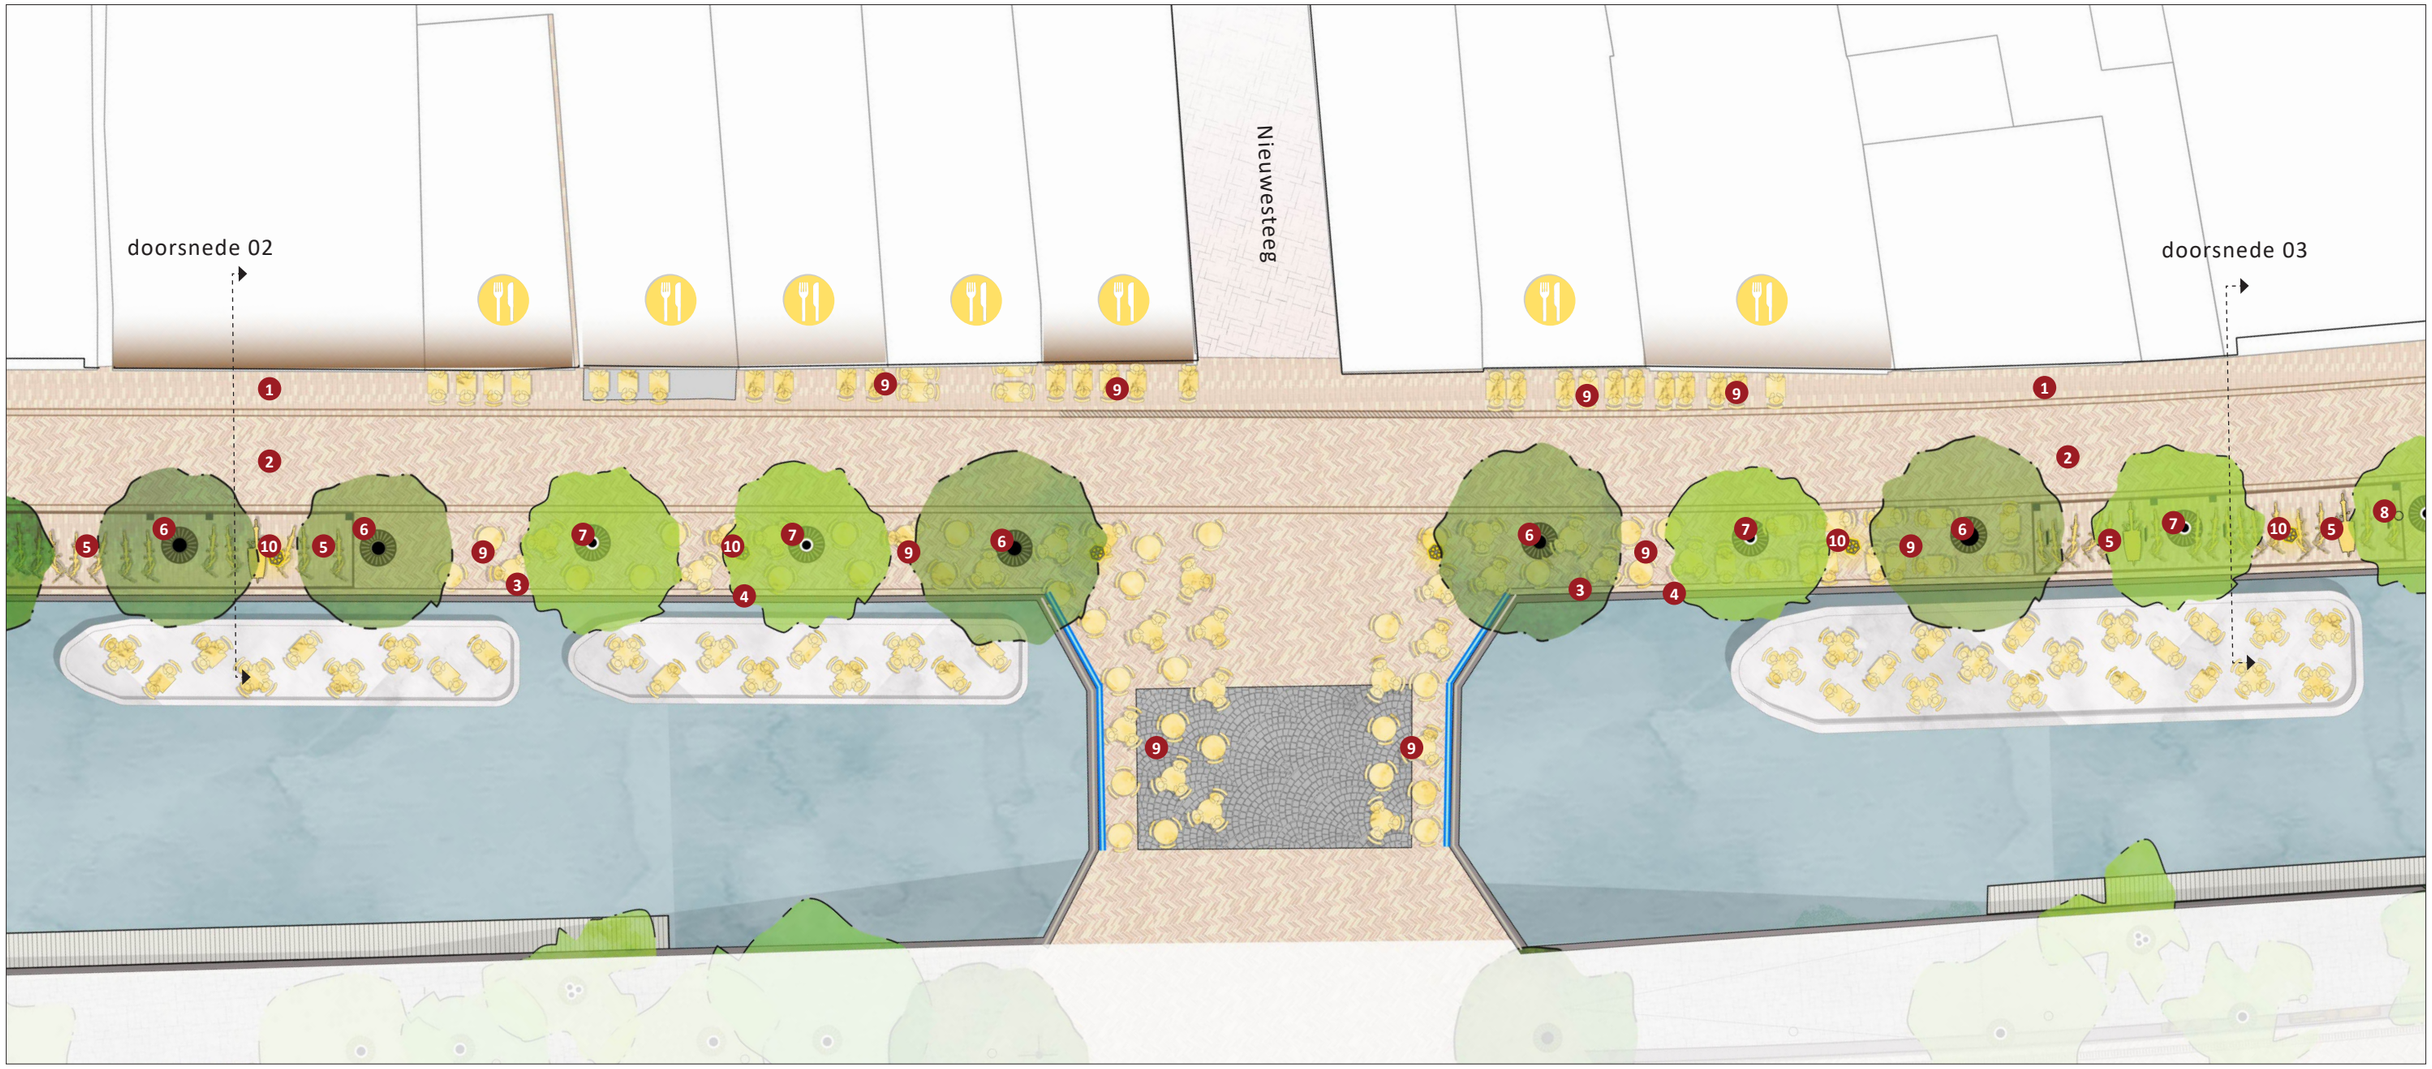

1 **Gevelstrook**
Bestrating: nieuwe klinkers, waalformaat, halfsteensverband.

2 **Rijloper**
Bestrating: nieuwe klinkers, dikformaat, in keperverband. De belijning van de rijloper wordt uitgevoerd in een streklaag-rollaag-streklaag.

3 **Molgoot**
Nieuwe klinkers, waalformaat, halfsteensverband. Molgoot met straatkolken voor waterafvoer.

4 **Kade deksloof**
Behoud bestaande deksloof.

5 **Fietsparkeervak**
(Brom)fietsparkeren enkel toegestaan in deze vakken. De vakken worden gemarkeerd met een tegeltje met een fietssymbool en een omlijning. Bestrating: nieuwe klinkers, waalformaat en dikformaat, halfsteensverband.

6 **Bestaande boom**
Bestaande boom die behouden blijft. Rondom de stam komt een rond boomrooster. Waar mogelijk verbeteren we de plantplaats van de boom.

7 **Nieuwe boom**
Dit is een lindeboom die van de zuidkant Nieuwestad verplaatst wordt naar de noordzijde. Nieuwe bomen worden bijna altijd geplant om en nabij de plek van een te kappen bestaande boom.

8 **Te kappen boom**
Locatie te kappen boom aangeduid wanneer herplant niet op precies dezelfde locatie plaatsvindt. Bomen worden enkel gekapt omdat ze in slechte conditie zijn.


9 **Horeca terras**
De hoekpunten van het terrasoppervlakte worden gemarkeerd in de bestrating met een bronzen wegdeknagel.

10 **Lantaarnpaal**
Nieuwe lichtmast, klassiek model.

Gemeente Leeuwarden

ONTWERP HERINRICHTING NIEUWESTAD - NOORDZIJDE

Definitief ontwerp 01-10-2026 | Gemeente Leeuwarden

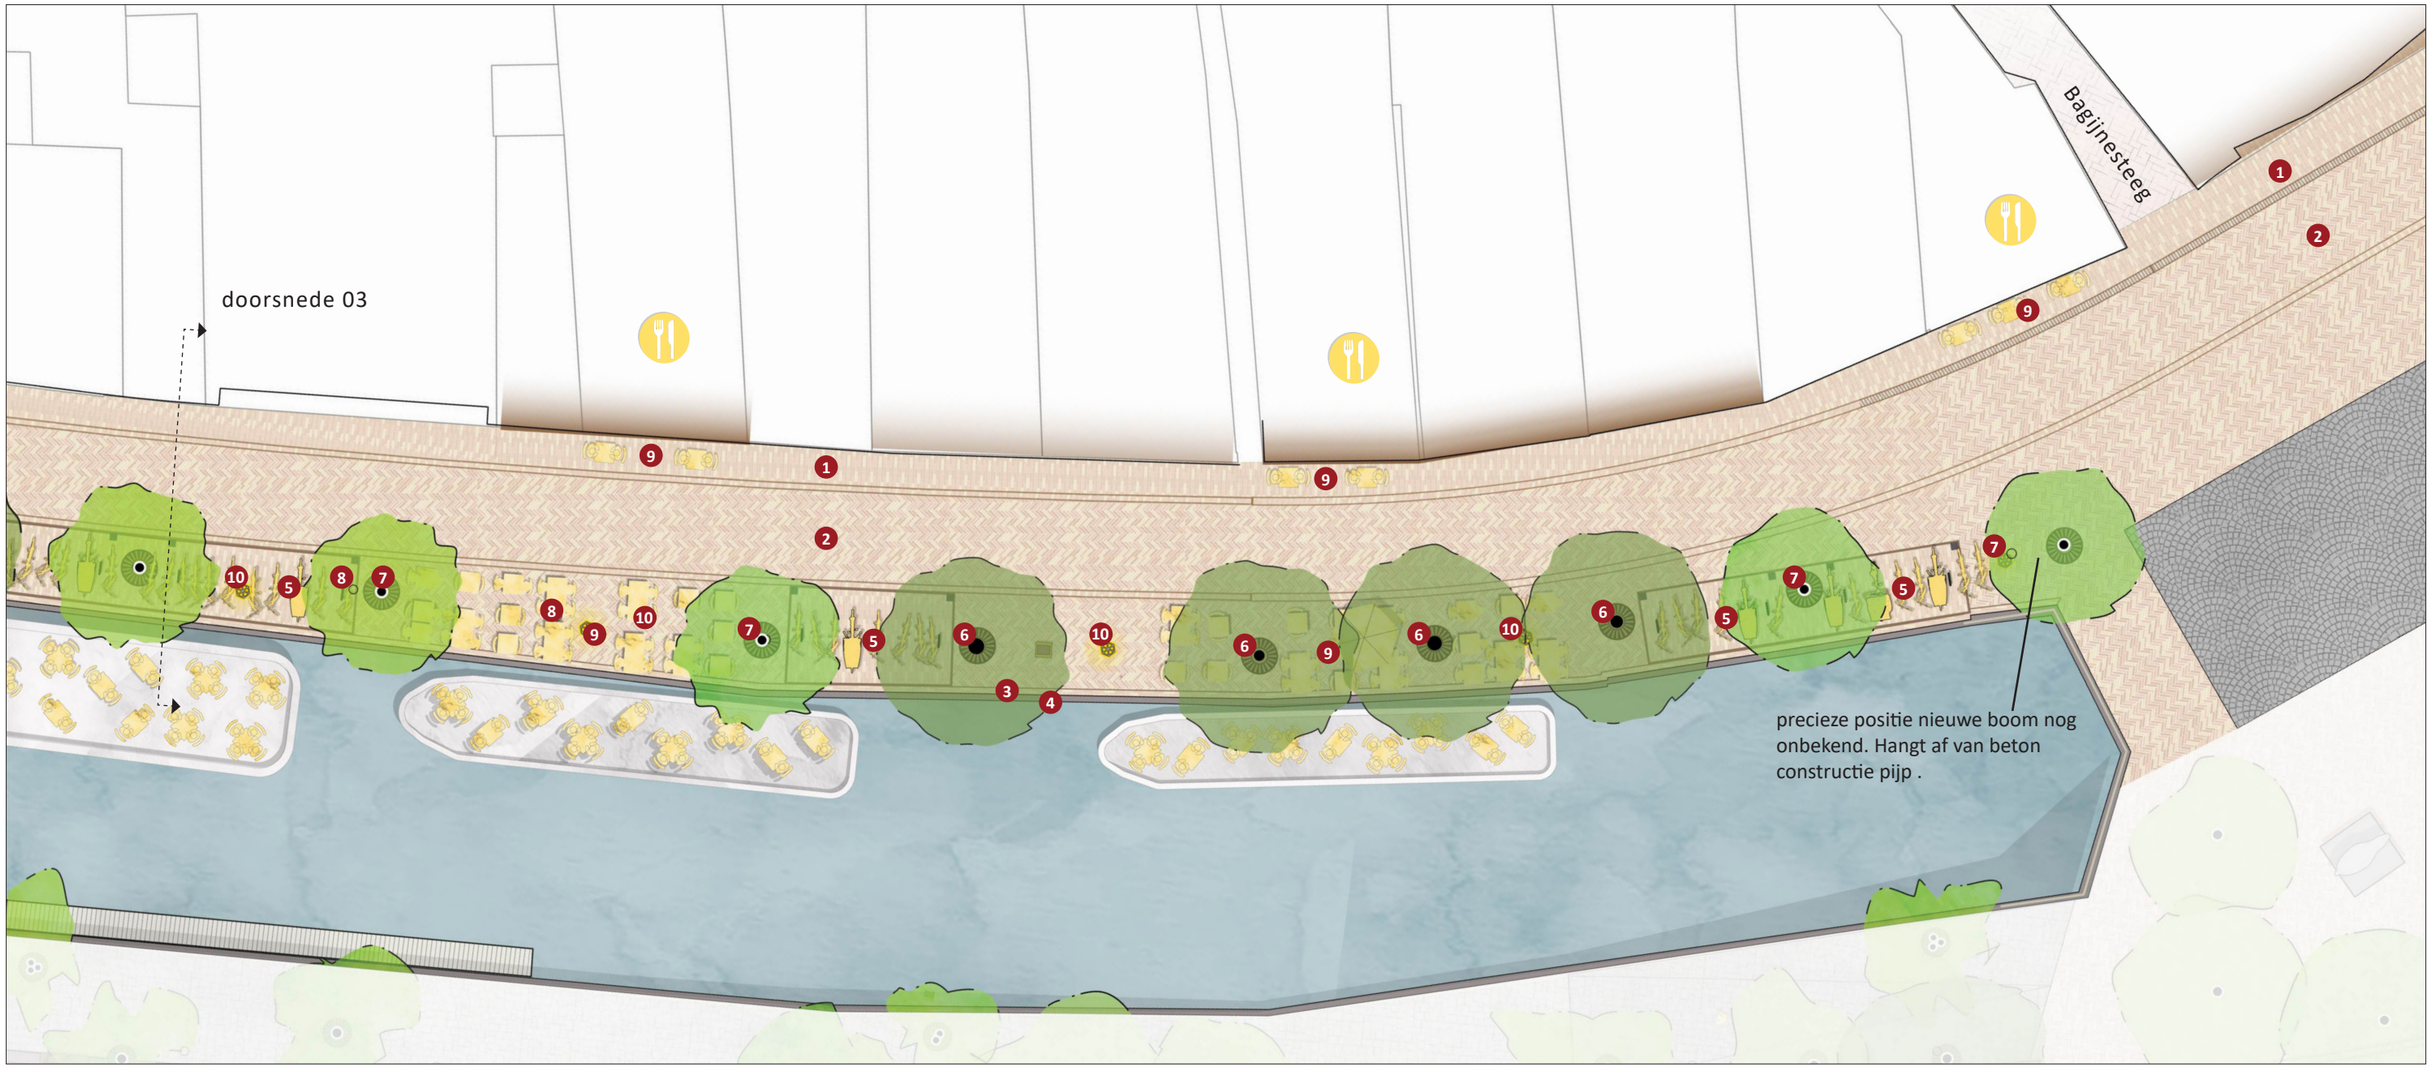

1 **Gevelstrook**
Bestrating: nieuwe klinkers, waalformaat, halfsteensverband.

2 **Rijloper**
Bestrating: nieuwe klinkers, dikformaat, in keperverband. De belijning van de rijloper wordt uitgevoerd in een streklaag-rollaag-streklaag.

3 **Molgoot**
Nieuwe klinkers, waalformaat, halfsteensverband. Molgoot met straatkolken voor waterafvoer.

4 **Kade deksloof**
Behoud bestaande deksloof.

5 **Fietsparkeervak**
(Brom)fietsparkeren enkel toegestaan in deze vakken. De vakken worden gemarkeerd met een tegeltje met een fietssymbool en een omlijning. Bestrating: nieuwe klinkers, waalformaat en dikformaat, halfsteensverband.

6 **Bestaande boom**
Bestaande boom die behouden blijft. Rondom de stam komt een rond boomrooster. Waar mogelijk verbeteren we de plantplaats van de boom.

7 **Nieuwe boom**
Dit is een lindeboom die van de zuidkant Nieuwestad verplaatst wordt naar de noordzijde. Nieuwe bomen worden bijna altijd geplant om en nabij de plek van een te kappen bestaande boom.

8 **Te kappen boom**
Locatie te kappen boom aangeduid wanneer herplant niet op precies dezelfde locatie plaatsvindt. Bomen worden enkel gekapt omdat ze in slechte conditie zijn.


9 **Horeca terras**
De hoekpunten van het terrasoppervlakte worden gemarkeerd in de bestrating met een bronzen wegdeknagel.

10 **Lantaarnpaal**
Nieuwe lichtmast, klassiek model.

Gemeente Leeuwarden

ONTWERP HERINRICHTING NIEUWESTAD - NOORDZIJDE

Definitief ontwerp 01-10-2026 | Gemeente Leeuwarden

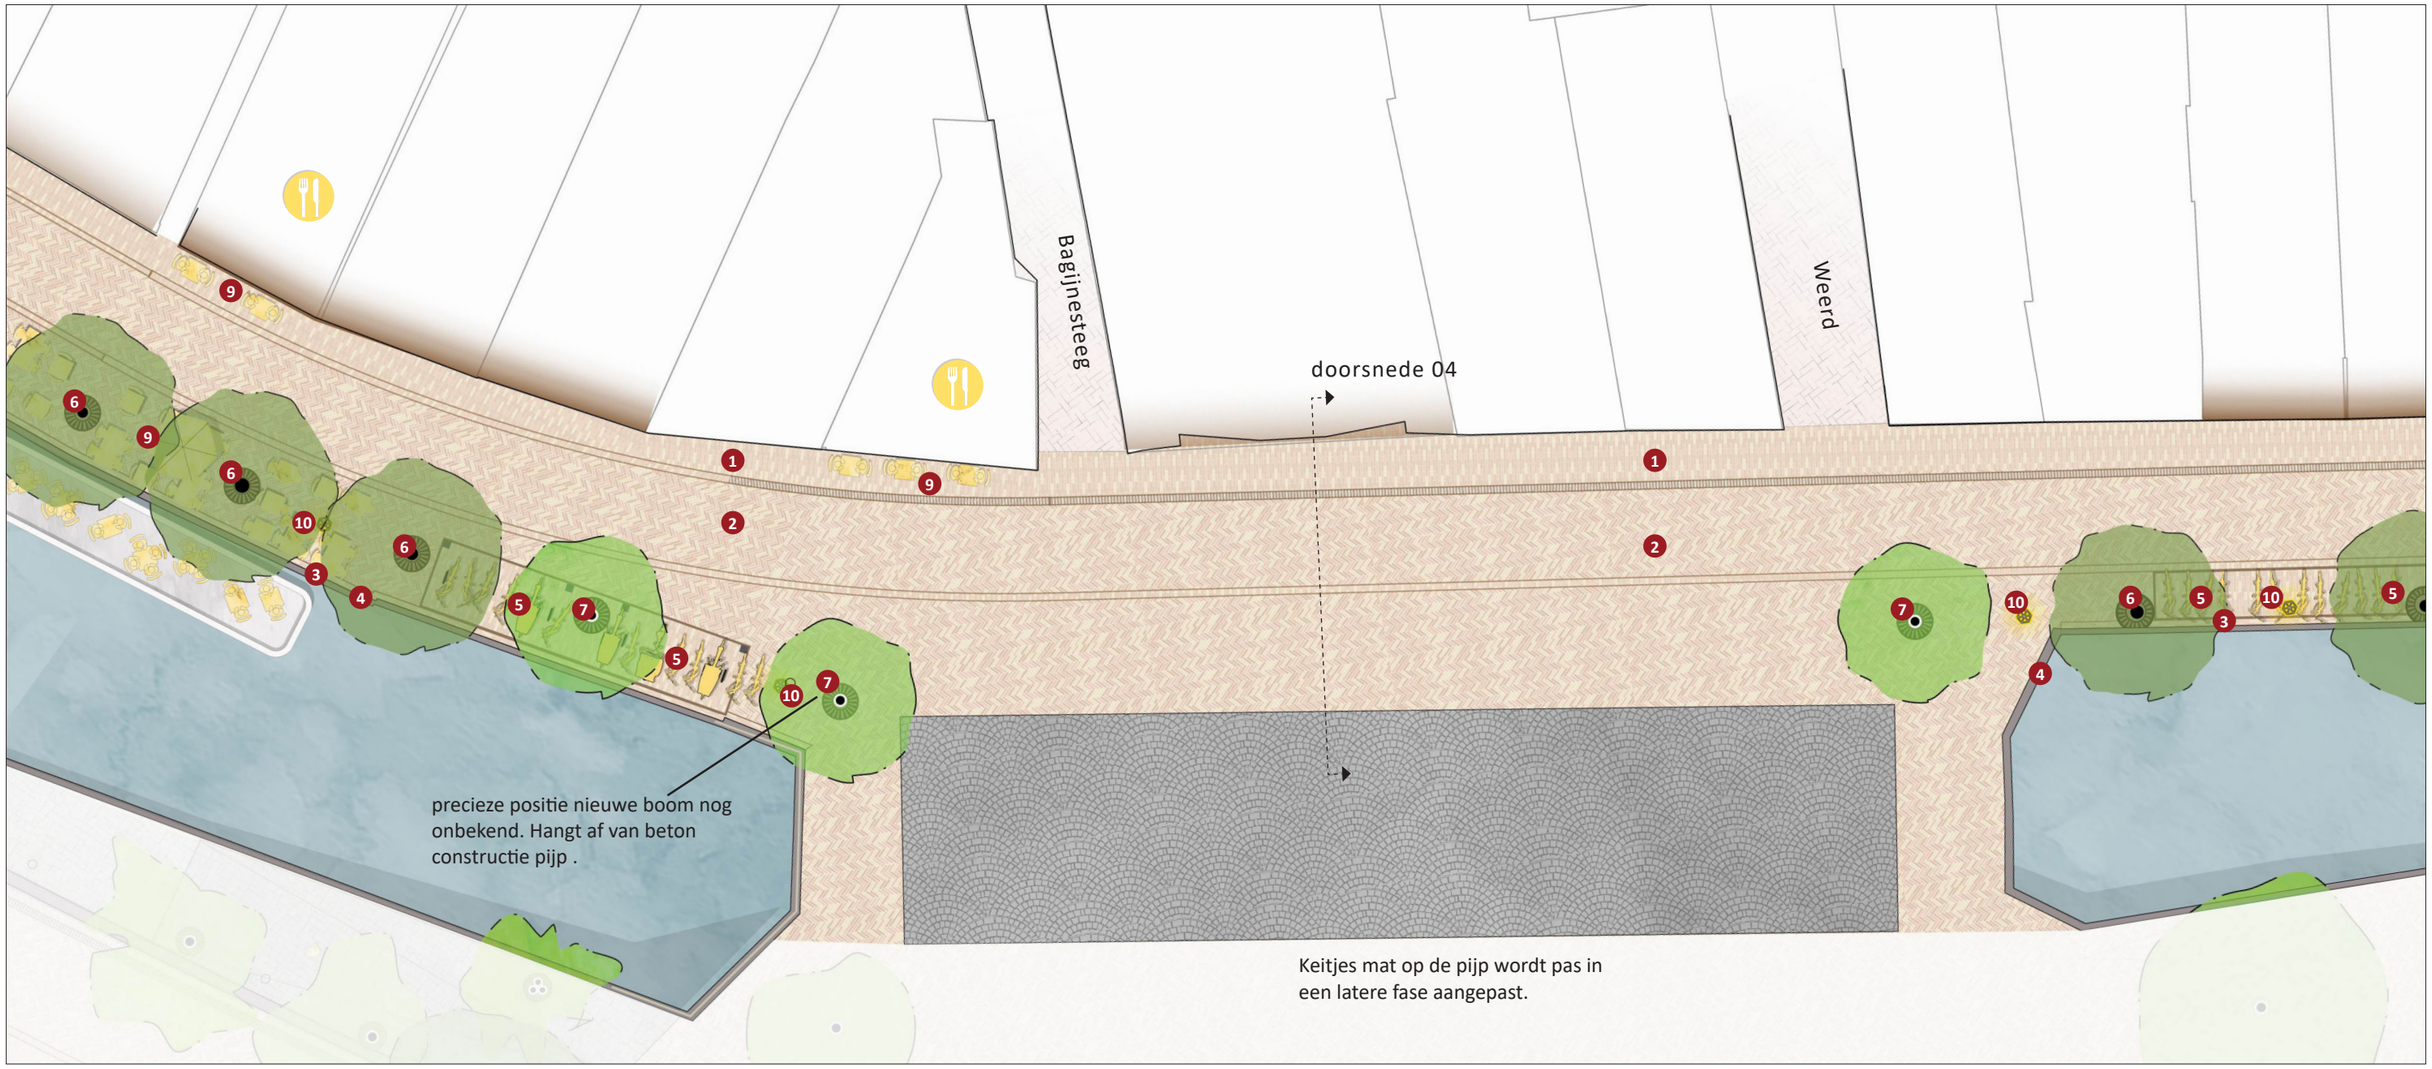

1 **Gevelstrook**
Bestrating: nieuwe klinkers, waalformaat, halfsteensverband.

2 **Rijloper**
Bestrating: nieuwe klinkers, dikformaat, in keperverband. De belijning van de rijloper wordt uitgevoerd in een streklaag-rollaag-streklaag.

3 **Molgoot**
Nieuwe klinkers, waalformaat, halfsteensverband. Molgoot met straatkolken voor waterafvoer.

4 **Kade deksloof**
Behoud bestaande deksloof.

5 **Fietsparkeervak**
(Brom)fietsparkeren enkel toegestaan in deze vakken. De vakken worden gemarkeerd met een tegeltje met een fietssymbool en een omlijning. Bestrating: nieuwe klinkers, waalformaat en dikformaat, halfsteensverband.

6 **Bestaande boom**
Bestaande boom die behouden blijft. Rondom de stam komt een rond boomrooster. Waar mogelijk verbeteren we de plantplaats van de boom.

7 **Nieuwe boom**
Dit is een lindeboom die van de zuidkant Nieuwestad verplaatst wordt naar de noordzijde. Nieuwe bomen worden bijna altijd geplant om en nabij de plek van een te kappen bestaande boom.

8 **Te kappen boom**
Locatie te kappen boom aangeduid wanneer herplant niet op precies dezelfde locatie plaatsvindt. Bomen worden enkel gekapt omdat ze in slechte conditie zijn.

9 **Horeca terras**
De hoekpunten van het terrasoppervlakte worden gemarkeerd in de bestrating met een bronzen wegdeknagel.

10 **Lantaarnpaal**
Nieuwe lichtmast, klassiek model.

Gemeente Leeuwarden

ONTWERP HERINRICHTING NIEUWESTAD - NOORDZIJDE

Definitief ontwerp 01-10-2026 | Gemeente Leeuwarden



1 **Gevelstrook**
Bestrating: nieuwe klinkers, waalformaat, halfsteensverband.

2 **Rijloper**
Bestrating: nieuwe klinkers, dikformaat, in keperverband. De belijning van de rijloper wordt uitgevoerd in een streklaag-rollaag-streklaag.

3 **Molgoot**
Nieuwe klinkers, waalformaat, halfsteensverband. Molgoot met straatkolken voor waterafvoer.

4 **Kade deksloof**
Behoud bestaande deksloof.

5 **Fietsparkeervak**
(Brom)fietsparkeren enkel toegestaan in deze vakken. De vakken worden gemarkeerd met een tegeltje met een fietssymbool en een omlijning. Bestrating: nieuwe klinkers, waalformaat en dikformaat, halfsteensverband.

6 **Bestaande boom**
Bestaande boom die behouden blijft. Rondom de stam komt een rond boomrooster. Waar mogelijk verbeteren we de plantplaats van de boom.

7 **Nieuwe boom**
Dit is een lindeboom die van de zuidkant Nieuwestad verplaatst wordt naar de noordzijde. Nieuwe bomen worden bijna altijd geplant om en nabij de plek van een te kappen bestaande boom.

8 **Te kappen boom**
Locatie te kappen boom aangeduid wanneer herplant niet op precies dezelfde locatie plaatsvindt. Bomen worden enkel gekapt omdat ze in slechte conditie zijn.

9 **Horeca terras**
De hoekpunten van het terrasoppervlakte worden gemarkeerd in de bestrating met een bronzen wegdeknagel.

10 **Lantaarnpaal**
Nieuwe lichtmast, klassiek model.

11 **Gedenksteen**

Gemeente Leeuwarden

ONTWERP HERINRICHTING NIEUWESTAD - NOORDZIJDE

Definitief ontwerp 01-10-2026 | Gemeente Leeuwarden

doorsnede 01




doorsnede 02




doorsnede 03



doorsnede 04

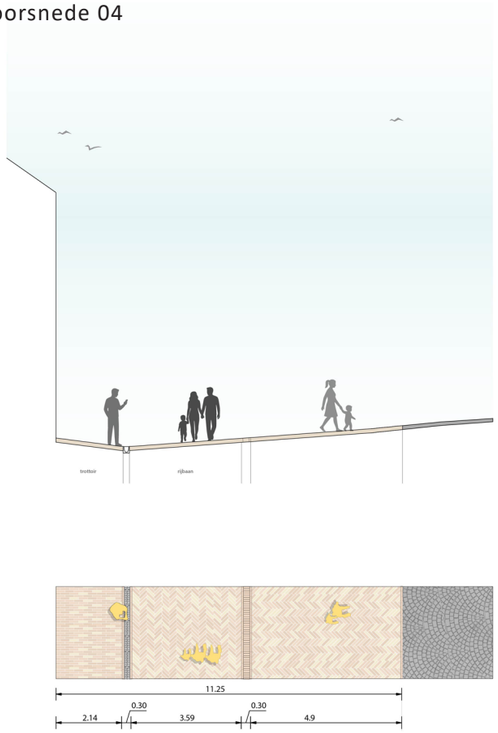

doorsnede 05

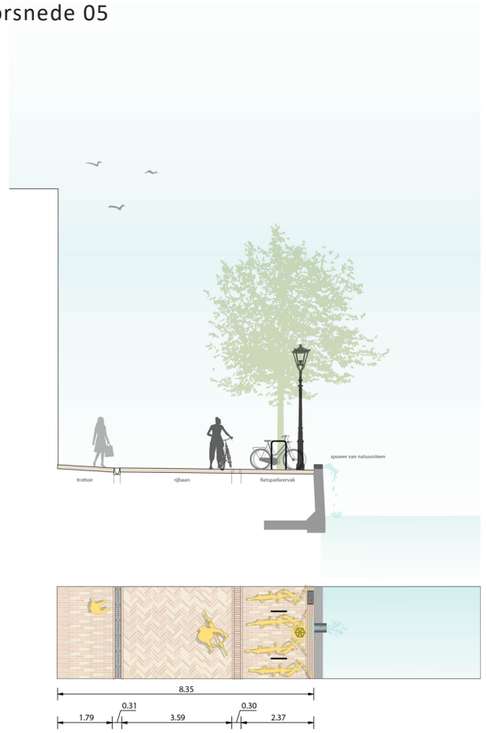

doorsnede 6



Gemeente Leeuwarden